



Фасад в осях 1-15




Фасад в осях А-Г

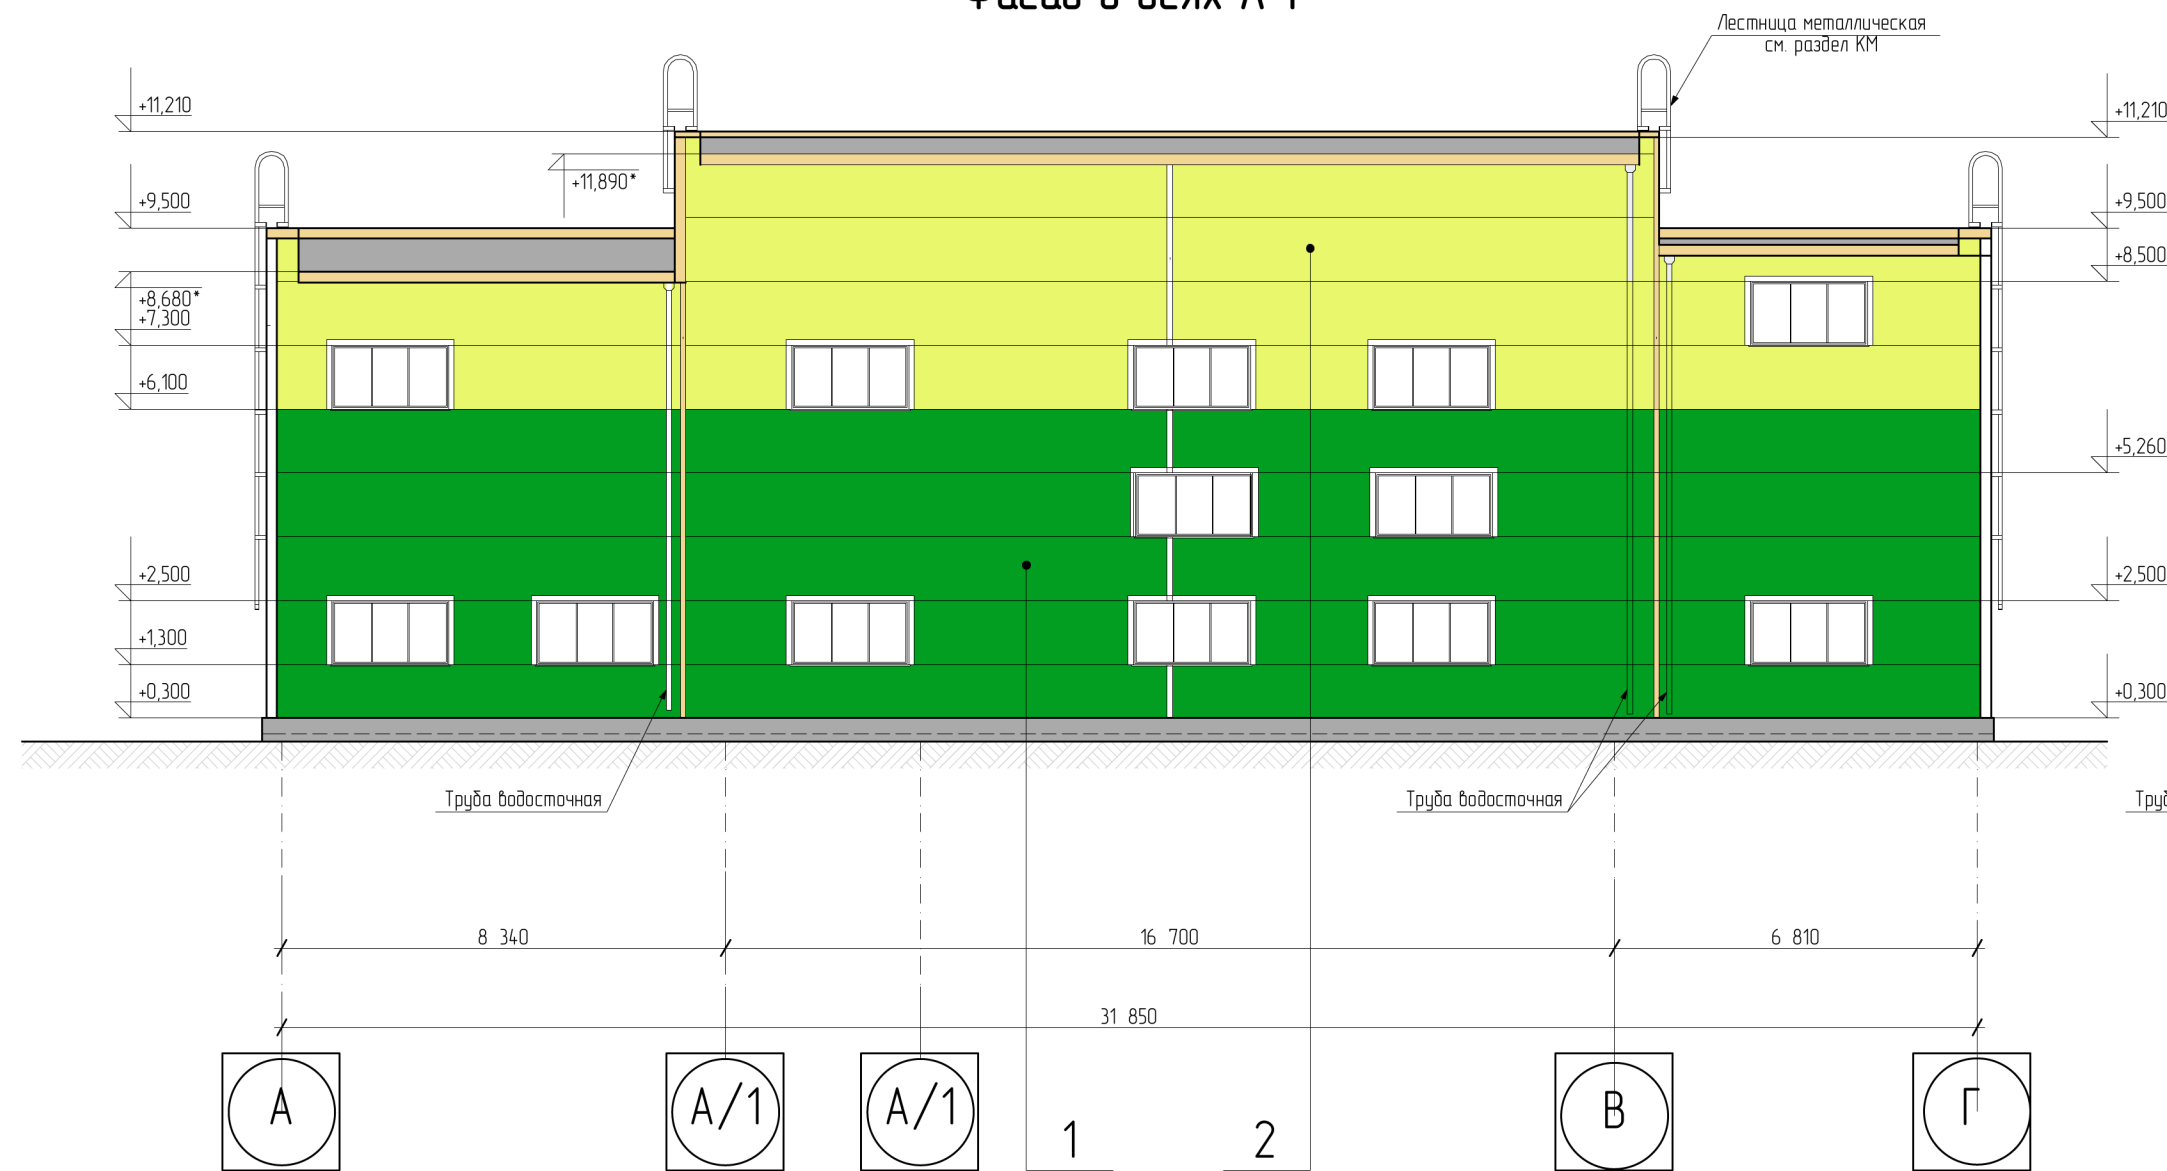

Фасад в осях 15-10

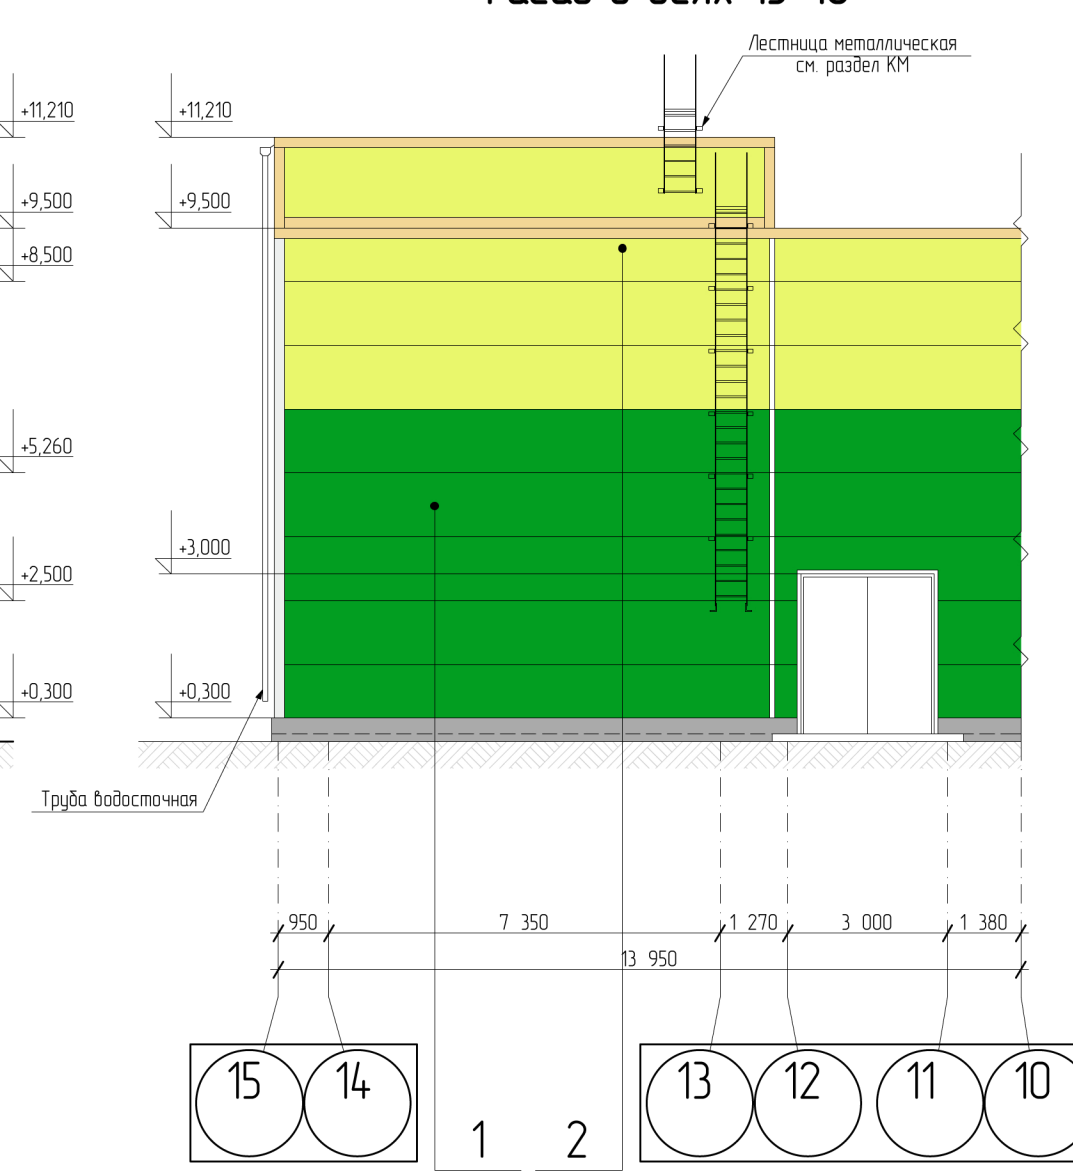

Фасад в осях Б-А

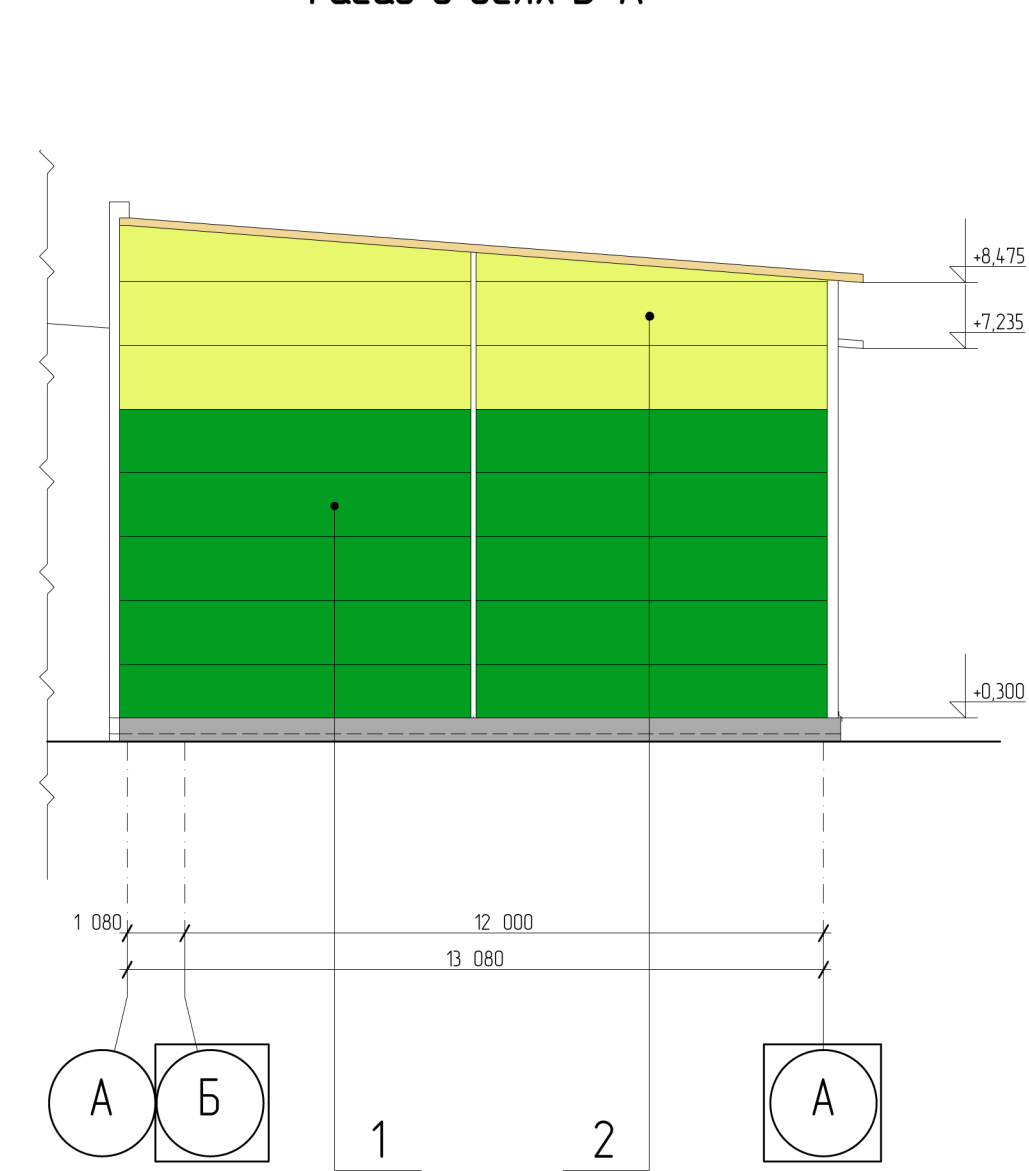

Примечание:

1 Колер №1 - RAL 6002, колер №2 - RAL 1014.
Отделка цоколя-профлист (цвет: темно-серый)