


План расположения технологического и транспортного оборудования на отм. 0.000. М 1:100

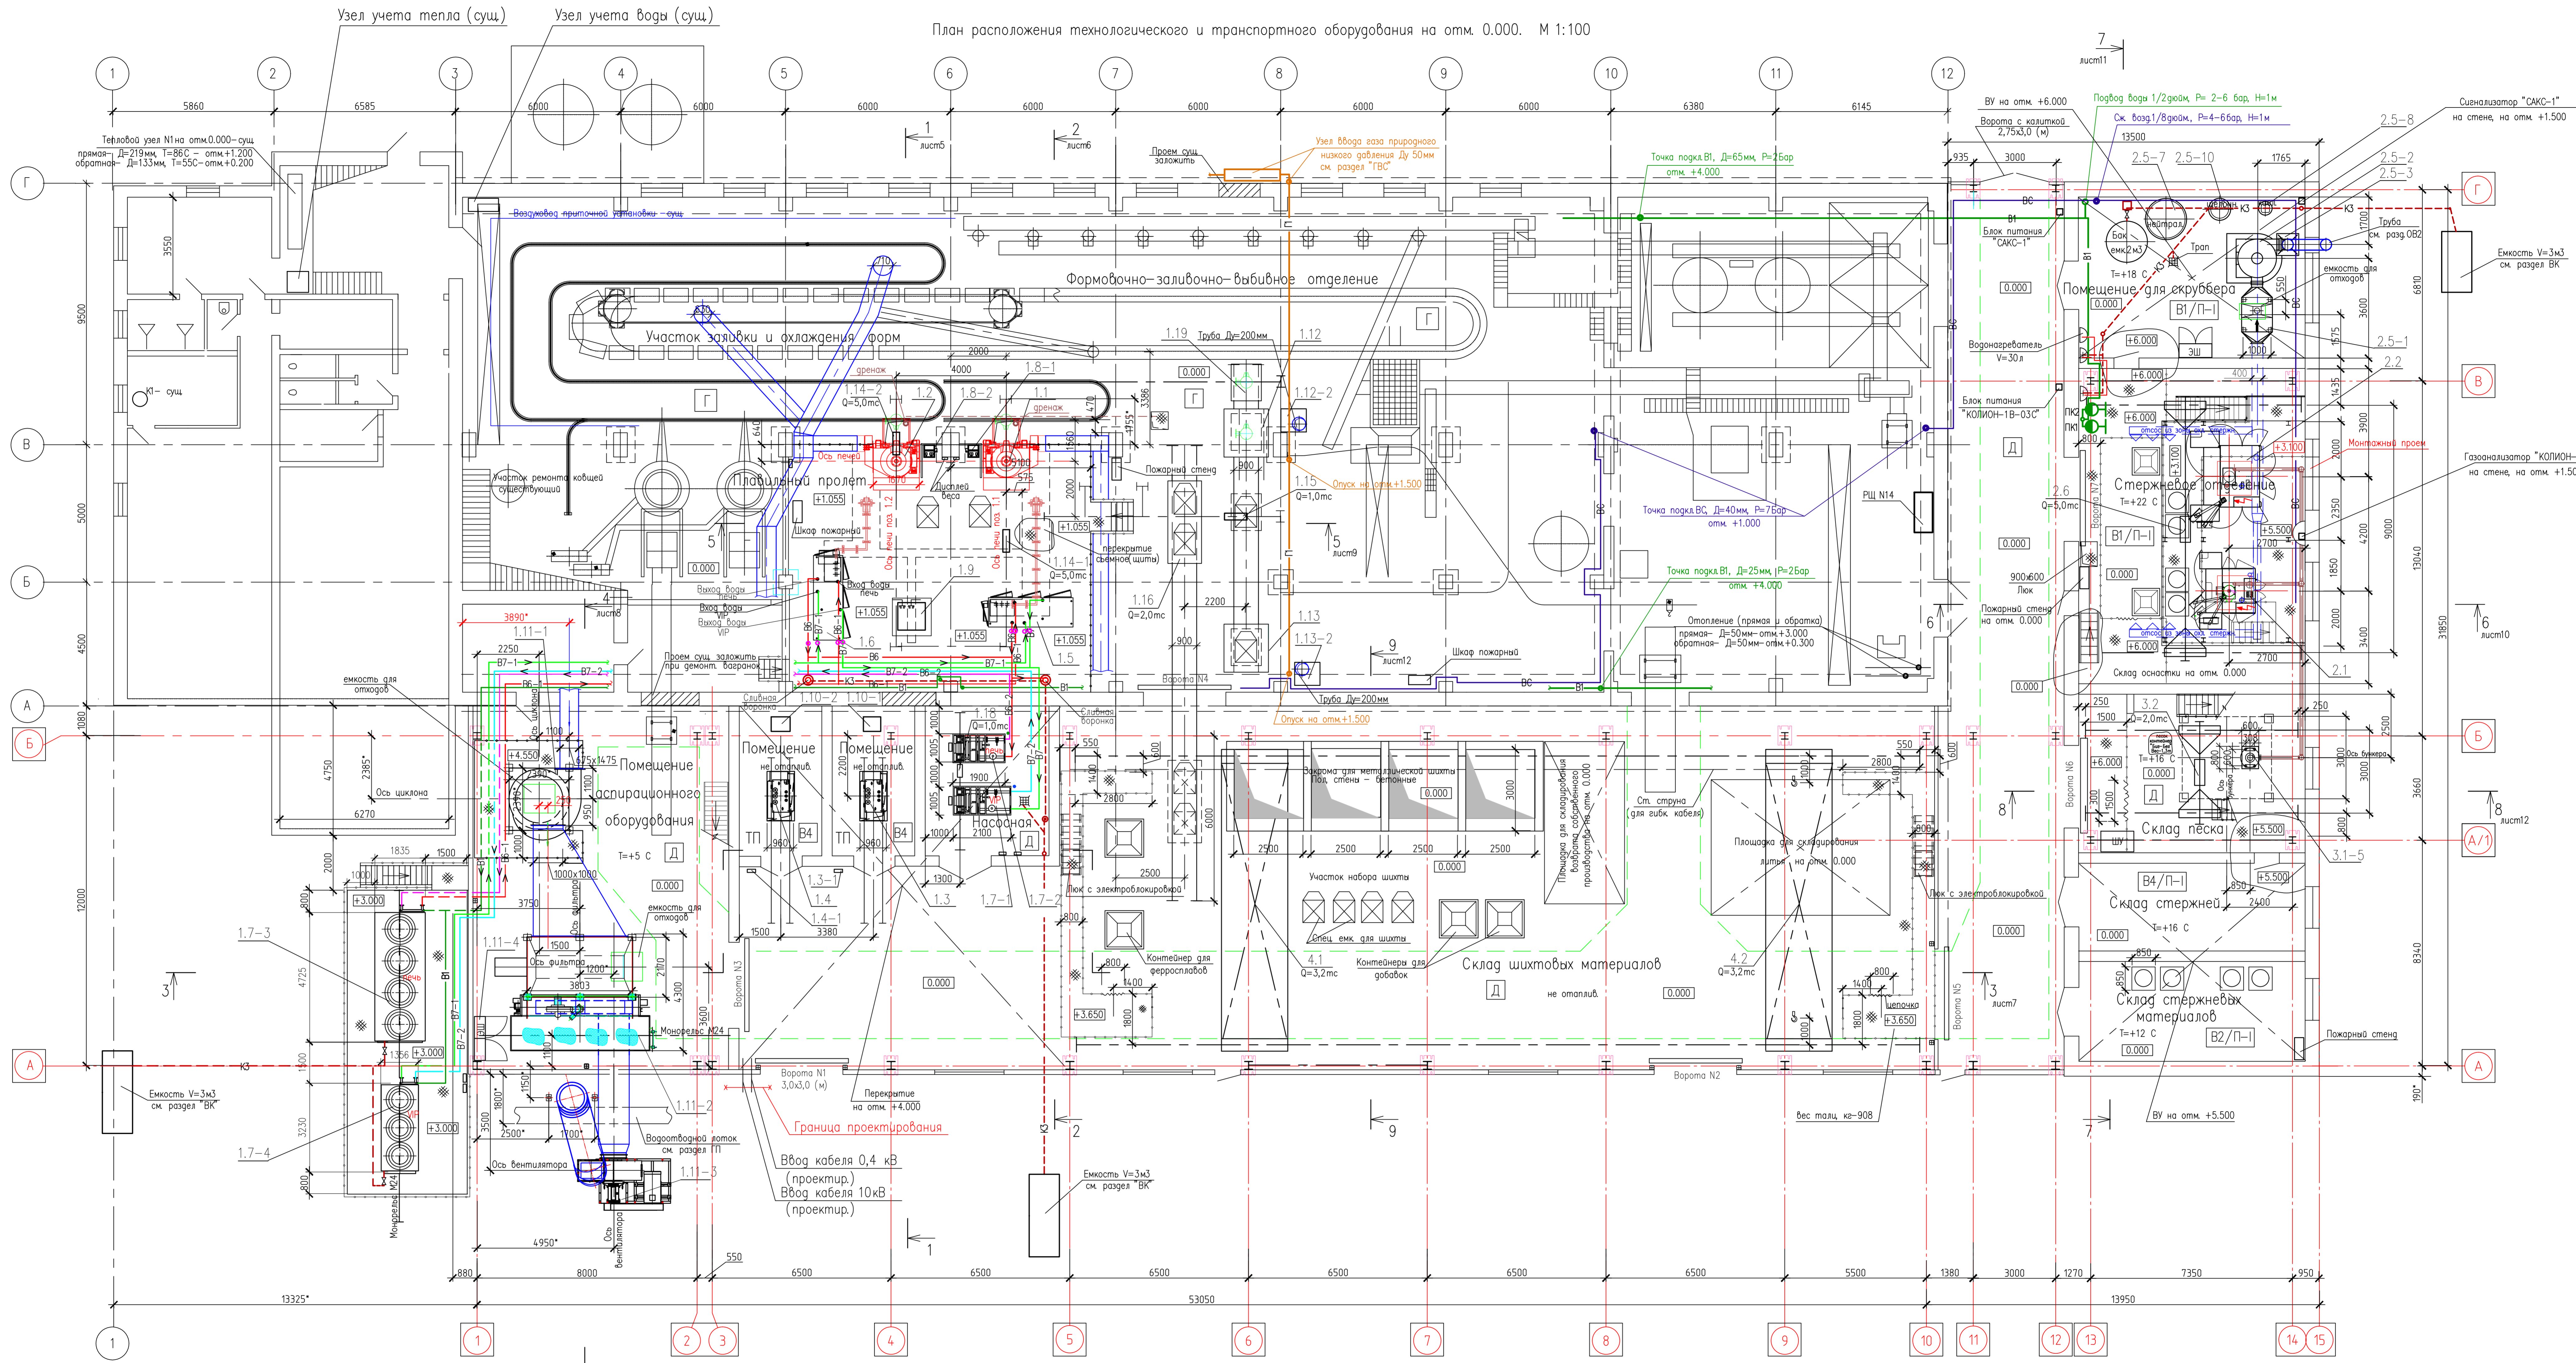

- Строительная часть проекта – см. черт. марки АС, АС1, АС2, КМ, КМ1, КМ2, КЖ, КЖ1
- Воздуховоды систем аспирации технологического оборудования АС1, АС2 – см. черт. марки ОВ2
- Теплоизоляция воздуховодов систем аспирации, теплоизоляция шихлана (поверхности) поз. 1.11-1 – см. спецификацию оборудования марки ОВ2
- Монтаж кровли проектируемого помещения для установки аспирационного оборудования в осях 1-3/А-Б выполнить после монтажа шихлана поз.1.11-1 и фильтра поз.1.11-2, поставки фирмы "Bittech", Поляша

Условные обозначения

- В6 — трубопровод нагретой воды от печей к насосному модулю
- В6-1 — трубопровод охлажденной воды от радиатора к печам
- В6-2 — трубопровод нагретой воды от насосного модуля к радиатору охлаждения
- В7 — трубопровод нагретой воды от VIP к насосному модулю
- В7-1 — трубопровод охлажденной геонизированной воды от радиатора охлаждения к VIP
- В7-2 — трубопровод нагретой геонизированной воды от насосного модуля к радиатору охлаждения
- Т3 — трубопровод горячей питьевой воды
- В1 — Трубопровод хоз-питьевой воды
- ВС — Трубопровод сжатого воздуха
- К3 — Канализация производственная
- П — Газопровод низкого давления
- Воздуховод систем аспирации АС1, АС2
- 1 — оси существующего литейного цеха
- 1 — оси проектируемых помещений

РУ 10кВ проект  
ТП 630 КВА-сущ

ИЗМ. №1. Подпись и дата. Электронный журнал